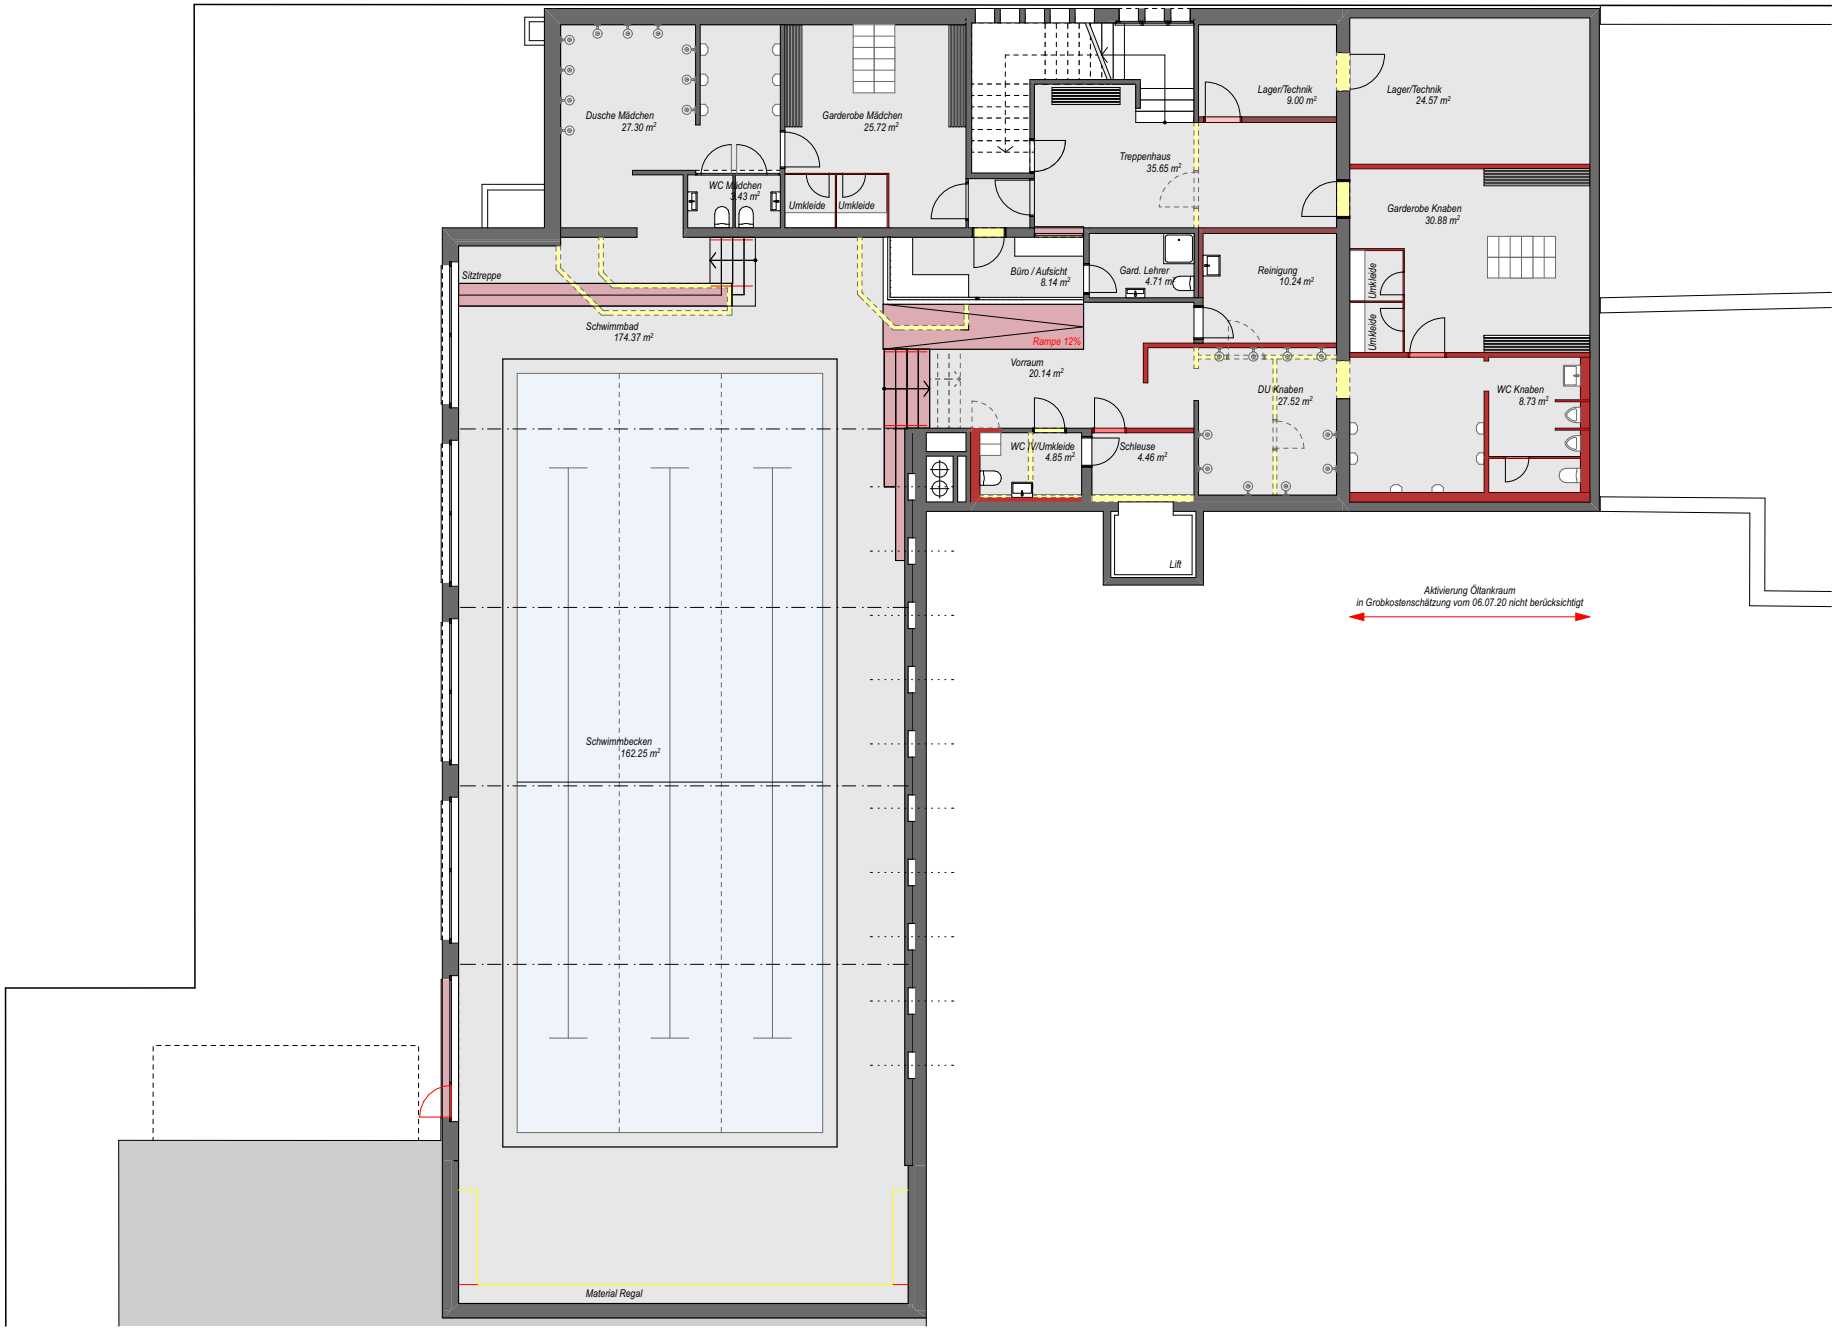

KUB Architekten AG
Herrengasse 10
6430 Schwyz
041 811 66 00
info@kubarch.ch

Hallenbad Rothenthurm, Schulstrasse 5, 6418 Rothenthurm
| 1. Untergeschoss

Druck: 17.05.23 | Gez: sni
Msst: 1:200
Format: A4